


PLAN SYTUACYJNY

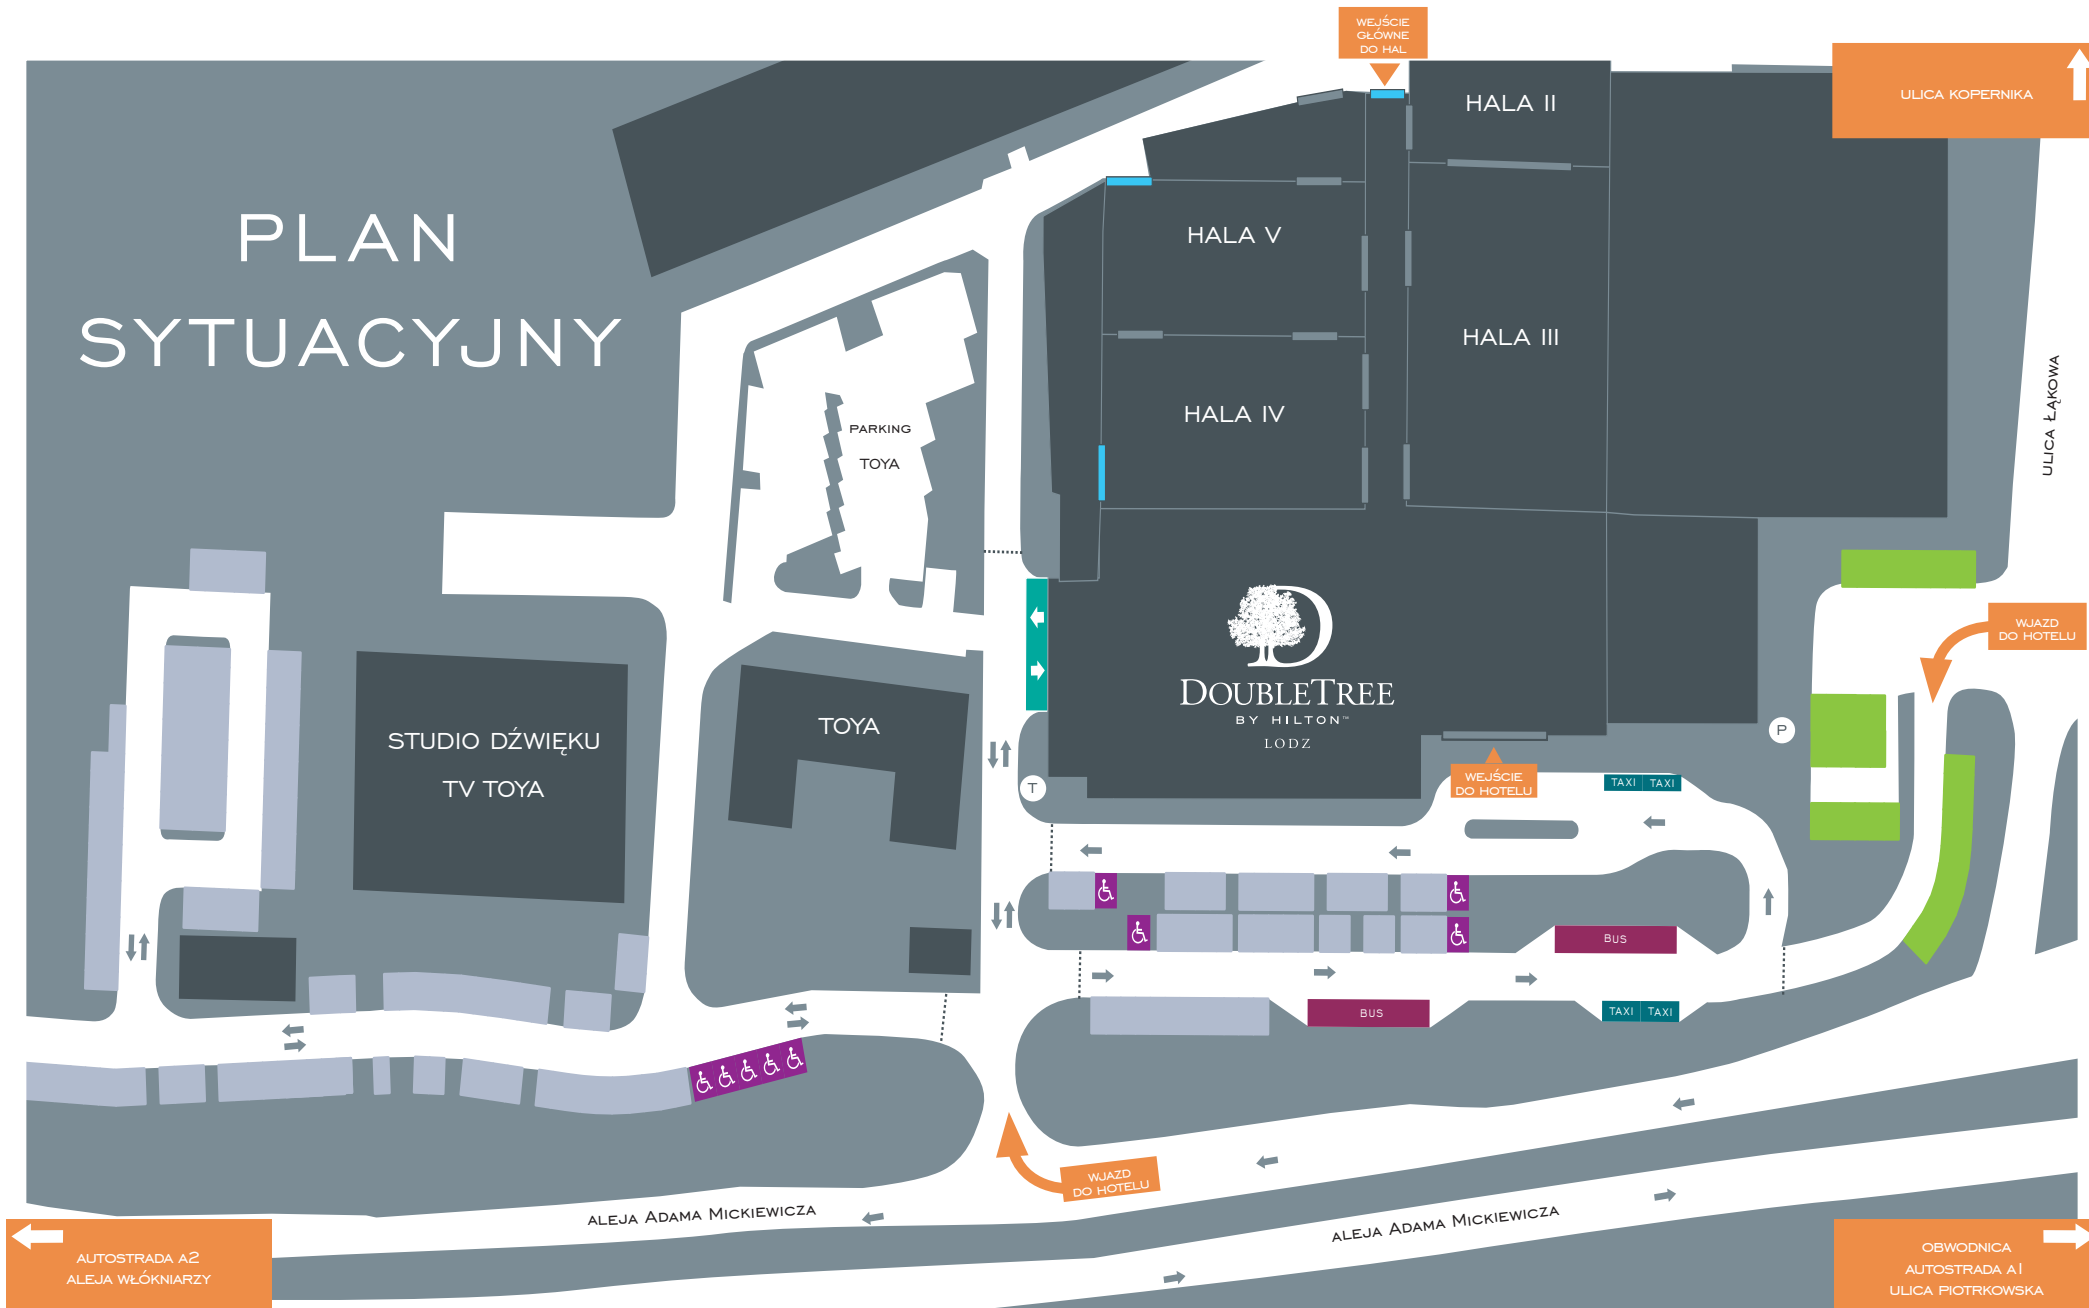

- T** Strefa dostaw / Rampa
- P** Parkomat
- Szlaban

- Kierunek ruchu
- Miejsca parkingowe
- Miejsca parkingowe dla osób niepełnosprawnych

- Miejsce parkingowe dla autobusów
- Miejsce postoju Taxi
- Parking miejski

- Wjazd do parkingu podziemnego
- Wejścia do hal
- Wejścia techniczne do hal